

# Plan Local d'Urbanisme

## 3a - Règlement graphique - ZA La Novialle-Gergovie

Commune de La Roche-Blanche  
1, rue de la Mairie  
63670 LA ROCHE-BLANCHE  
Tel : 04 73 79 40 09  
Fax : 04 73 79 40 27  
mail :  
mairie-larocheblanchegergovie@wanadoo.fr

SARL CAMPUS Développement  
27, route du Cendré  
Centre d'affaire MAB - Entrée n°4  
63000 CLERMONT-FERRAND  
Tel : 04 44 05 27 08  
e-mail : urbanisme@campus63.fr


Prescrit par D.C.M. du 16/03/2010  
Arrêté par D.C.M. du 31/05/2012  
Approuvé par D.C.M. du 08/10/2013

### Révision, modification, mise en compatibilité

Modification simplifiée n°1 approuvée par D.C.M. du 26/01/2015

Modification n°1 approuvée par D.C.M. du 17/11/2016

Déclaration de projet n°1 approuvée par D.C.M. du 23/06/2017

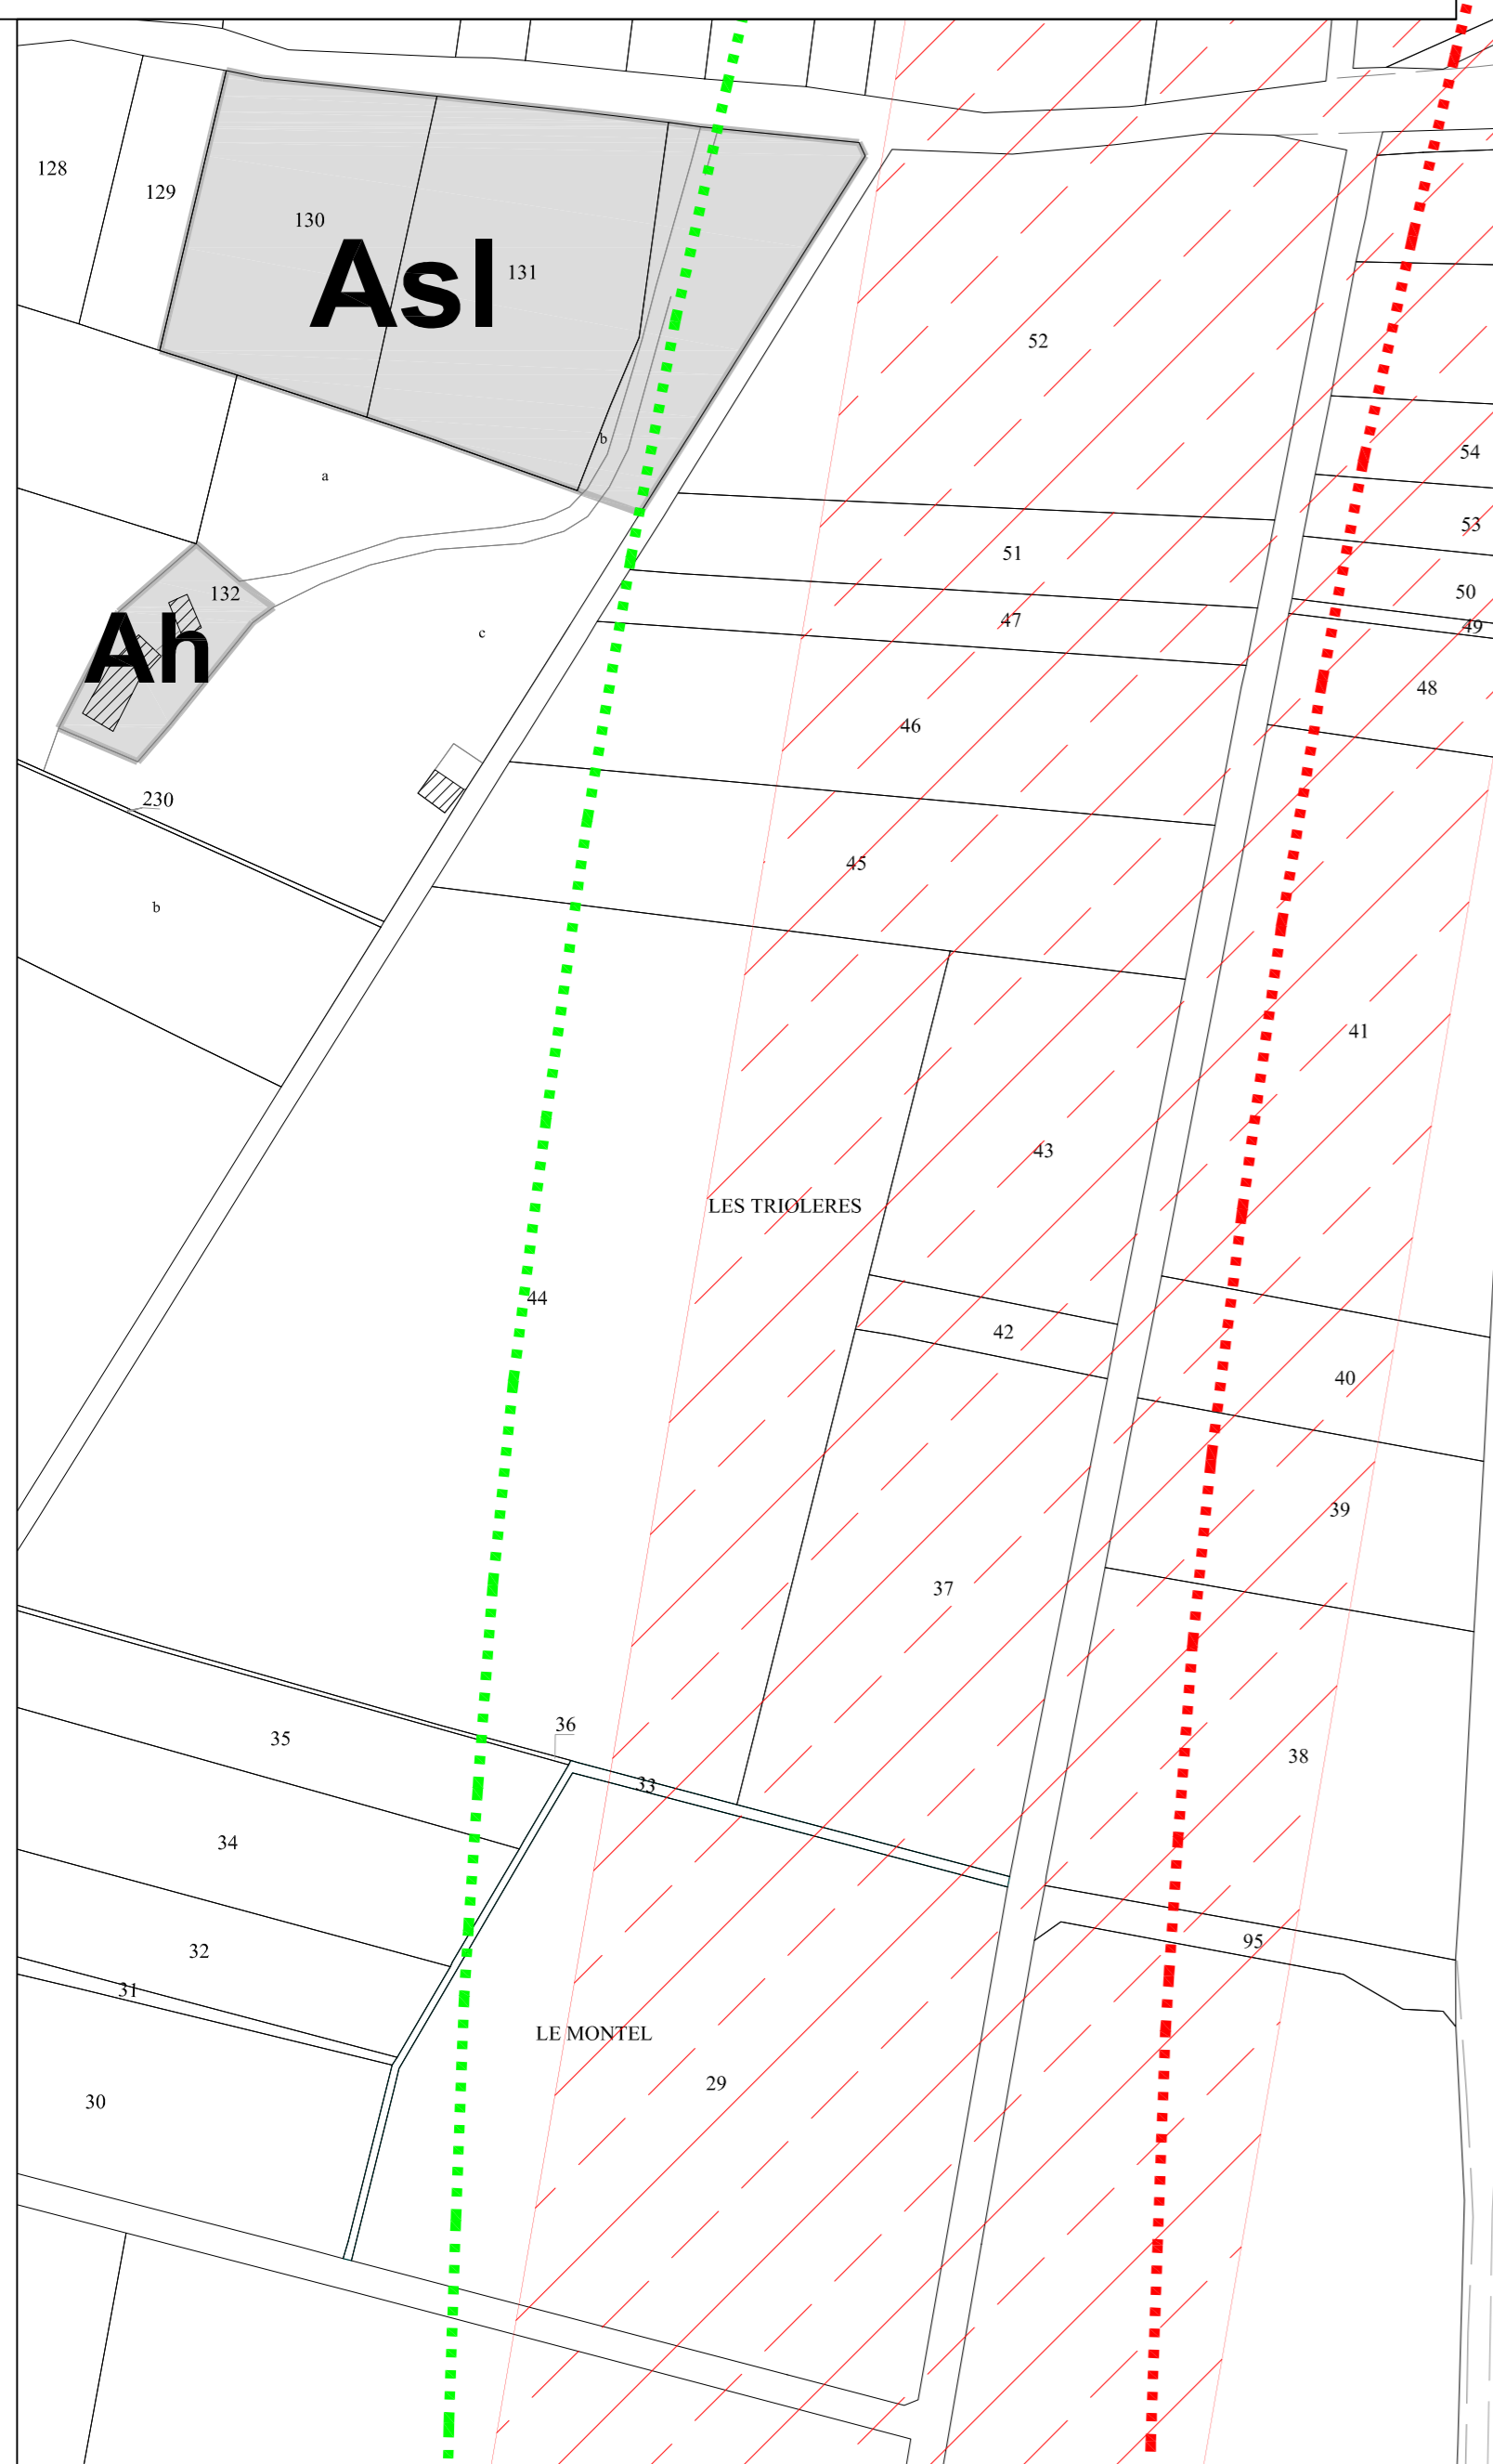

### Zones urbaines

**Ui** Zone d'activités économiques

### Zones à urbaniser

**1AUi** Zone à urbaniser destinée aux extensions des zones d'activités économiques (phase 1)

**1AUie** Zone à urbaniser destinée aux équipements des zones d'activités économiques

**2AUi** Zone à urbaniser destinée aux extensions des zones d'activités économiques (phase 2)

### Zones agricoles

**A** Zone à vocation agricole inconstructible

**Ac** Zone à vocation agricole constructible

**Ah** Zone agricole à vocation d'habitat

**Asl** Zone à vocation d'accueil des activités sportives, culturelles, de détente et de loisirs

### Zones naturelles

**N** Zone naturelle protégée

**Nco** Zone naturelle située dans un corridor écologique

### Zones particulières

Emplacement réservé

Zone de danger lié aux canalisations de gaz à haute pression

Zone non aedificandi "amendement Dupont"

Zone affectée par le bruit des infrastructures de transport

Marge de recul

Corridor écologique à préserver ou à remettre en bon état (L.151-23 du CU)

